



ANSICHT SÜD 1:200

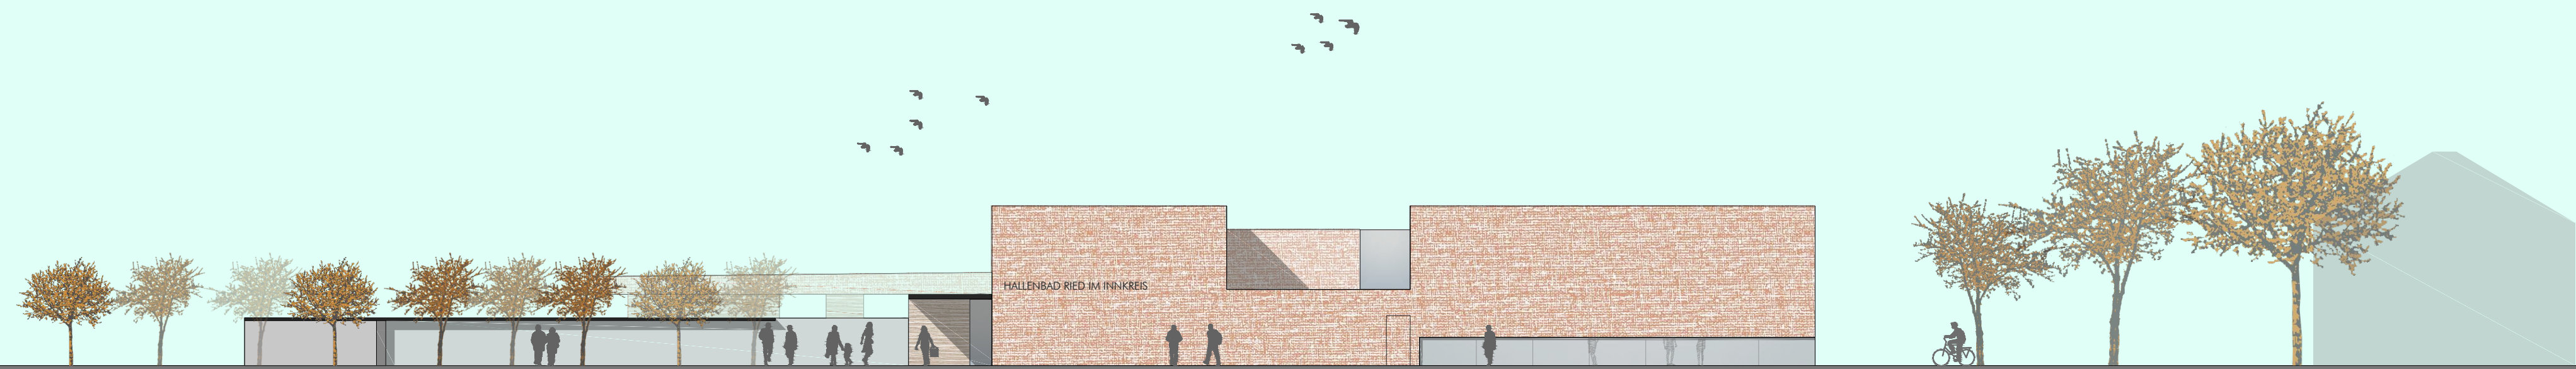

GRUNDRIS EG 1:200

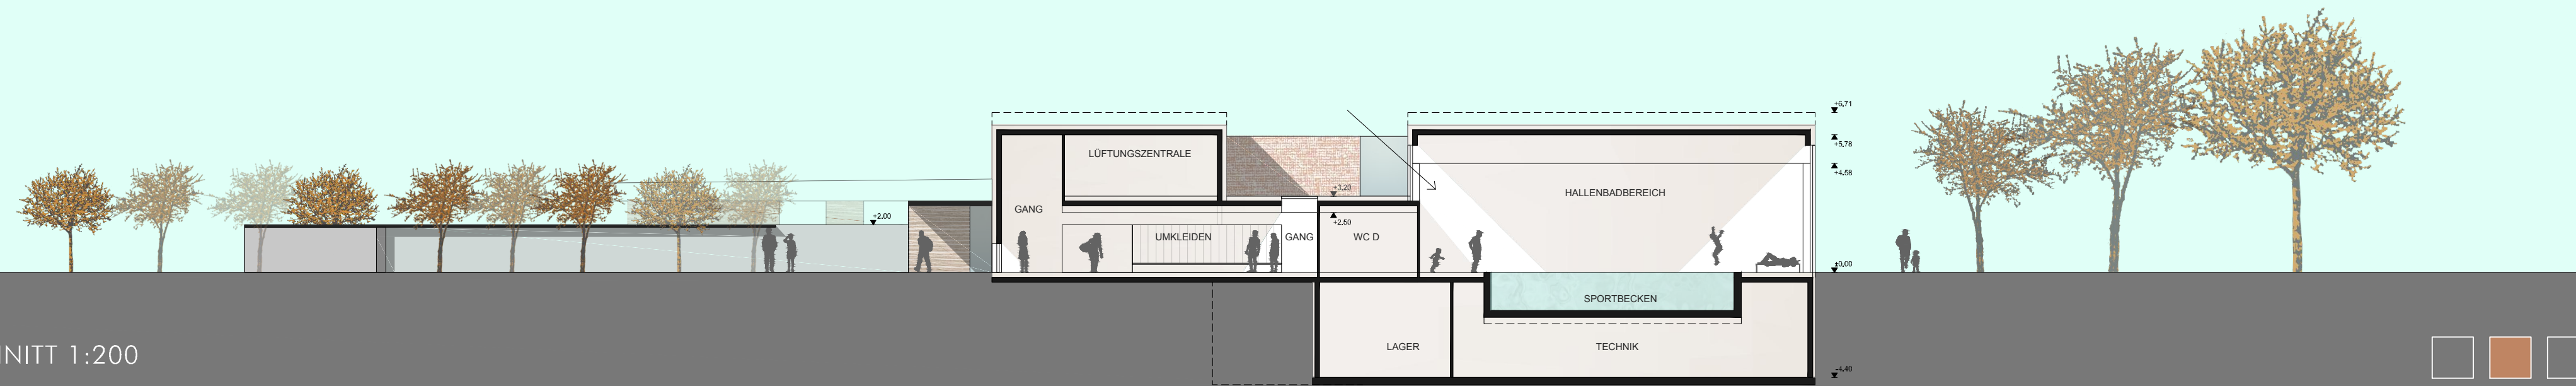

QUERSCHNITT 1:200