



ANSICHT OST 1:200

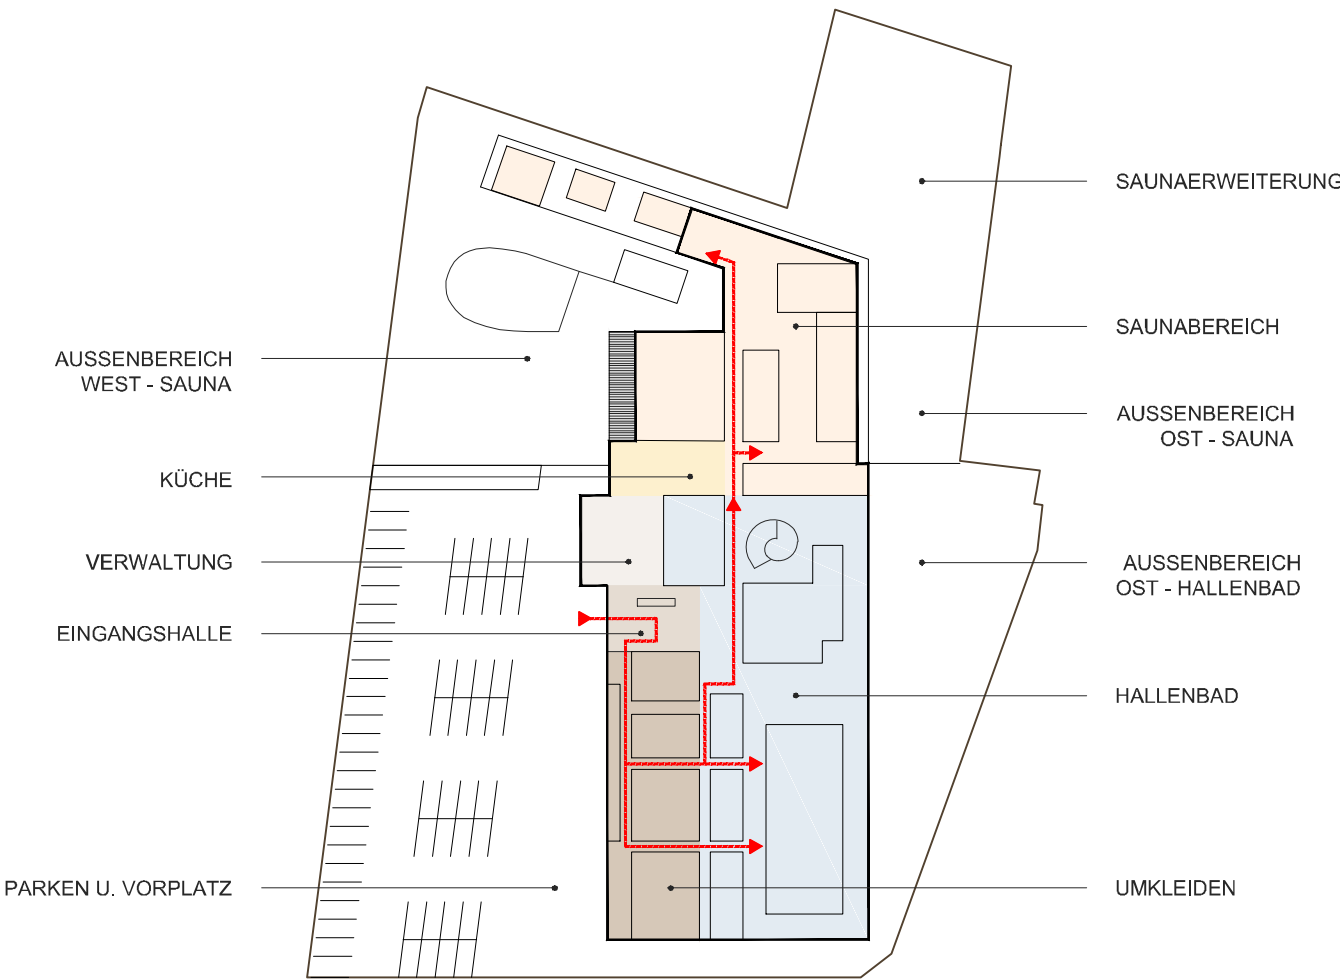


FUNKTIONSSCHEMA


INNERE FUNKTIONEN
Über das Foyer mit Rezeption, Wartebereich und Shop nimmt der Badegast den gleichen Weg wie der Saunabesucher über die Garderoben einerseits zur Schwimmhalle, andererseits zum Saunabereich. Die Schwimmhalle ist ostseitig großzügig verglast und über eine Oberlichtöffnung von Westen her belichtet. Die zentrale Lage der Bademeisterkabine ermöglicht kurze Wege zu den Technikbereichen im Untergeschoß bzw. zu den über den Nebenräumen liegenden Bereichen für Personal und Lüftung.
Im Bereich zwischen Schwimmhalle und Sauna liegt die Küche zur Versorgung des SB-Bereichs und der Saunatheke bzw. der Kaminlounges. Die Saunakammern erreicht man über die Vorreinigungszone, einen diskreten Nassbereich zwischen Dampfbad, Biosauna, 90°C Sauna und Ruheraum bzw. Liegezone. Unterschiedliche Verweilplätze nach allen Himmelsrichtungen orientiert, bieten reizvolle Außenbezüge zum See, den Liegeterrassen und den ruhig gelegenen Grünflächen. Ein Oberlichtband belichtet die im Inneren liegenden Wege und Gebäudeteile zusätzlich.

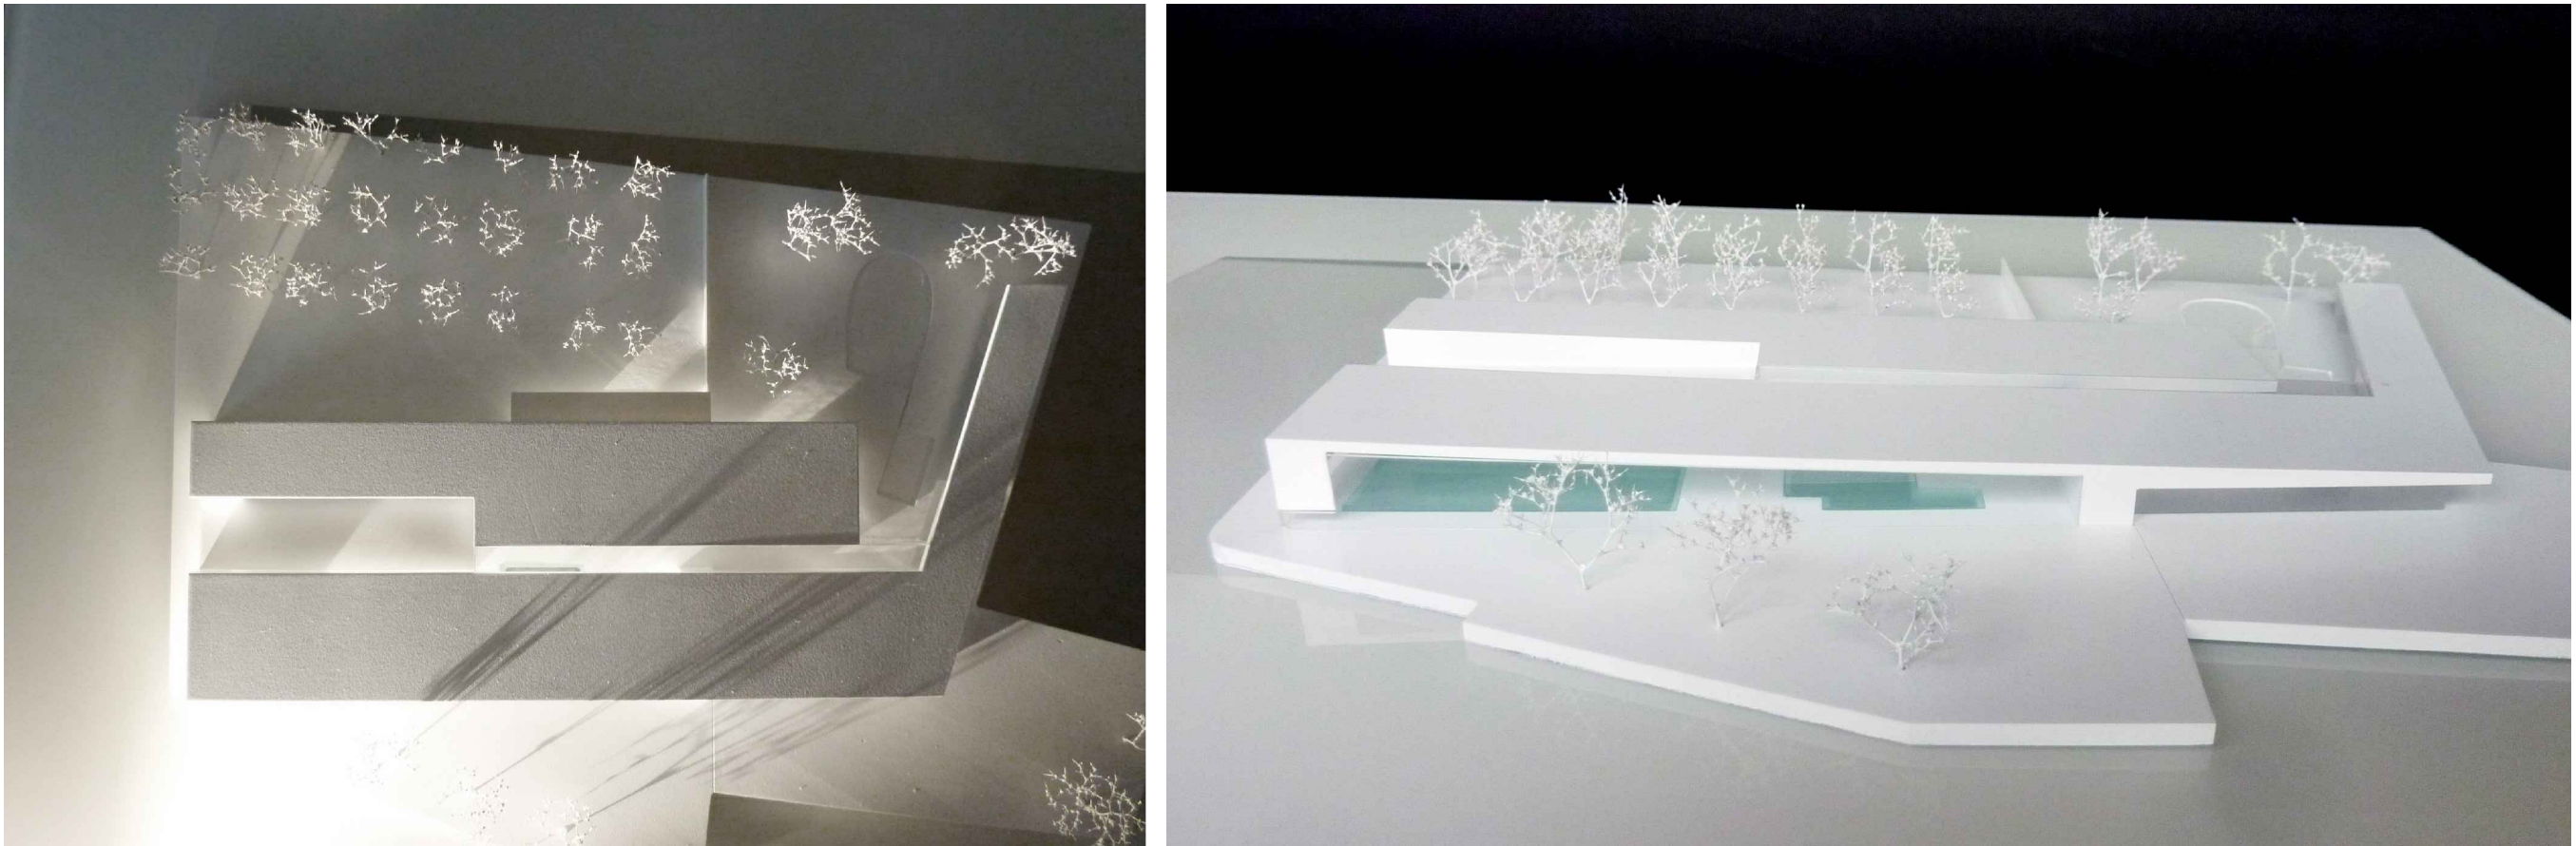


MODELLFOTOS

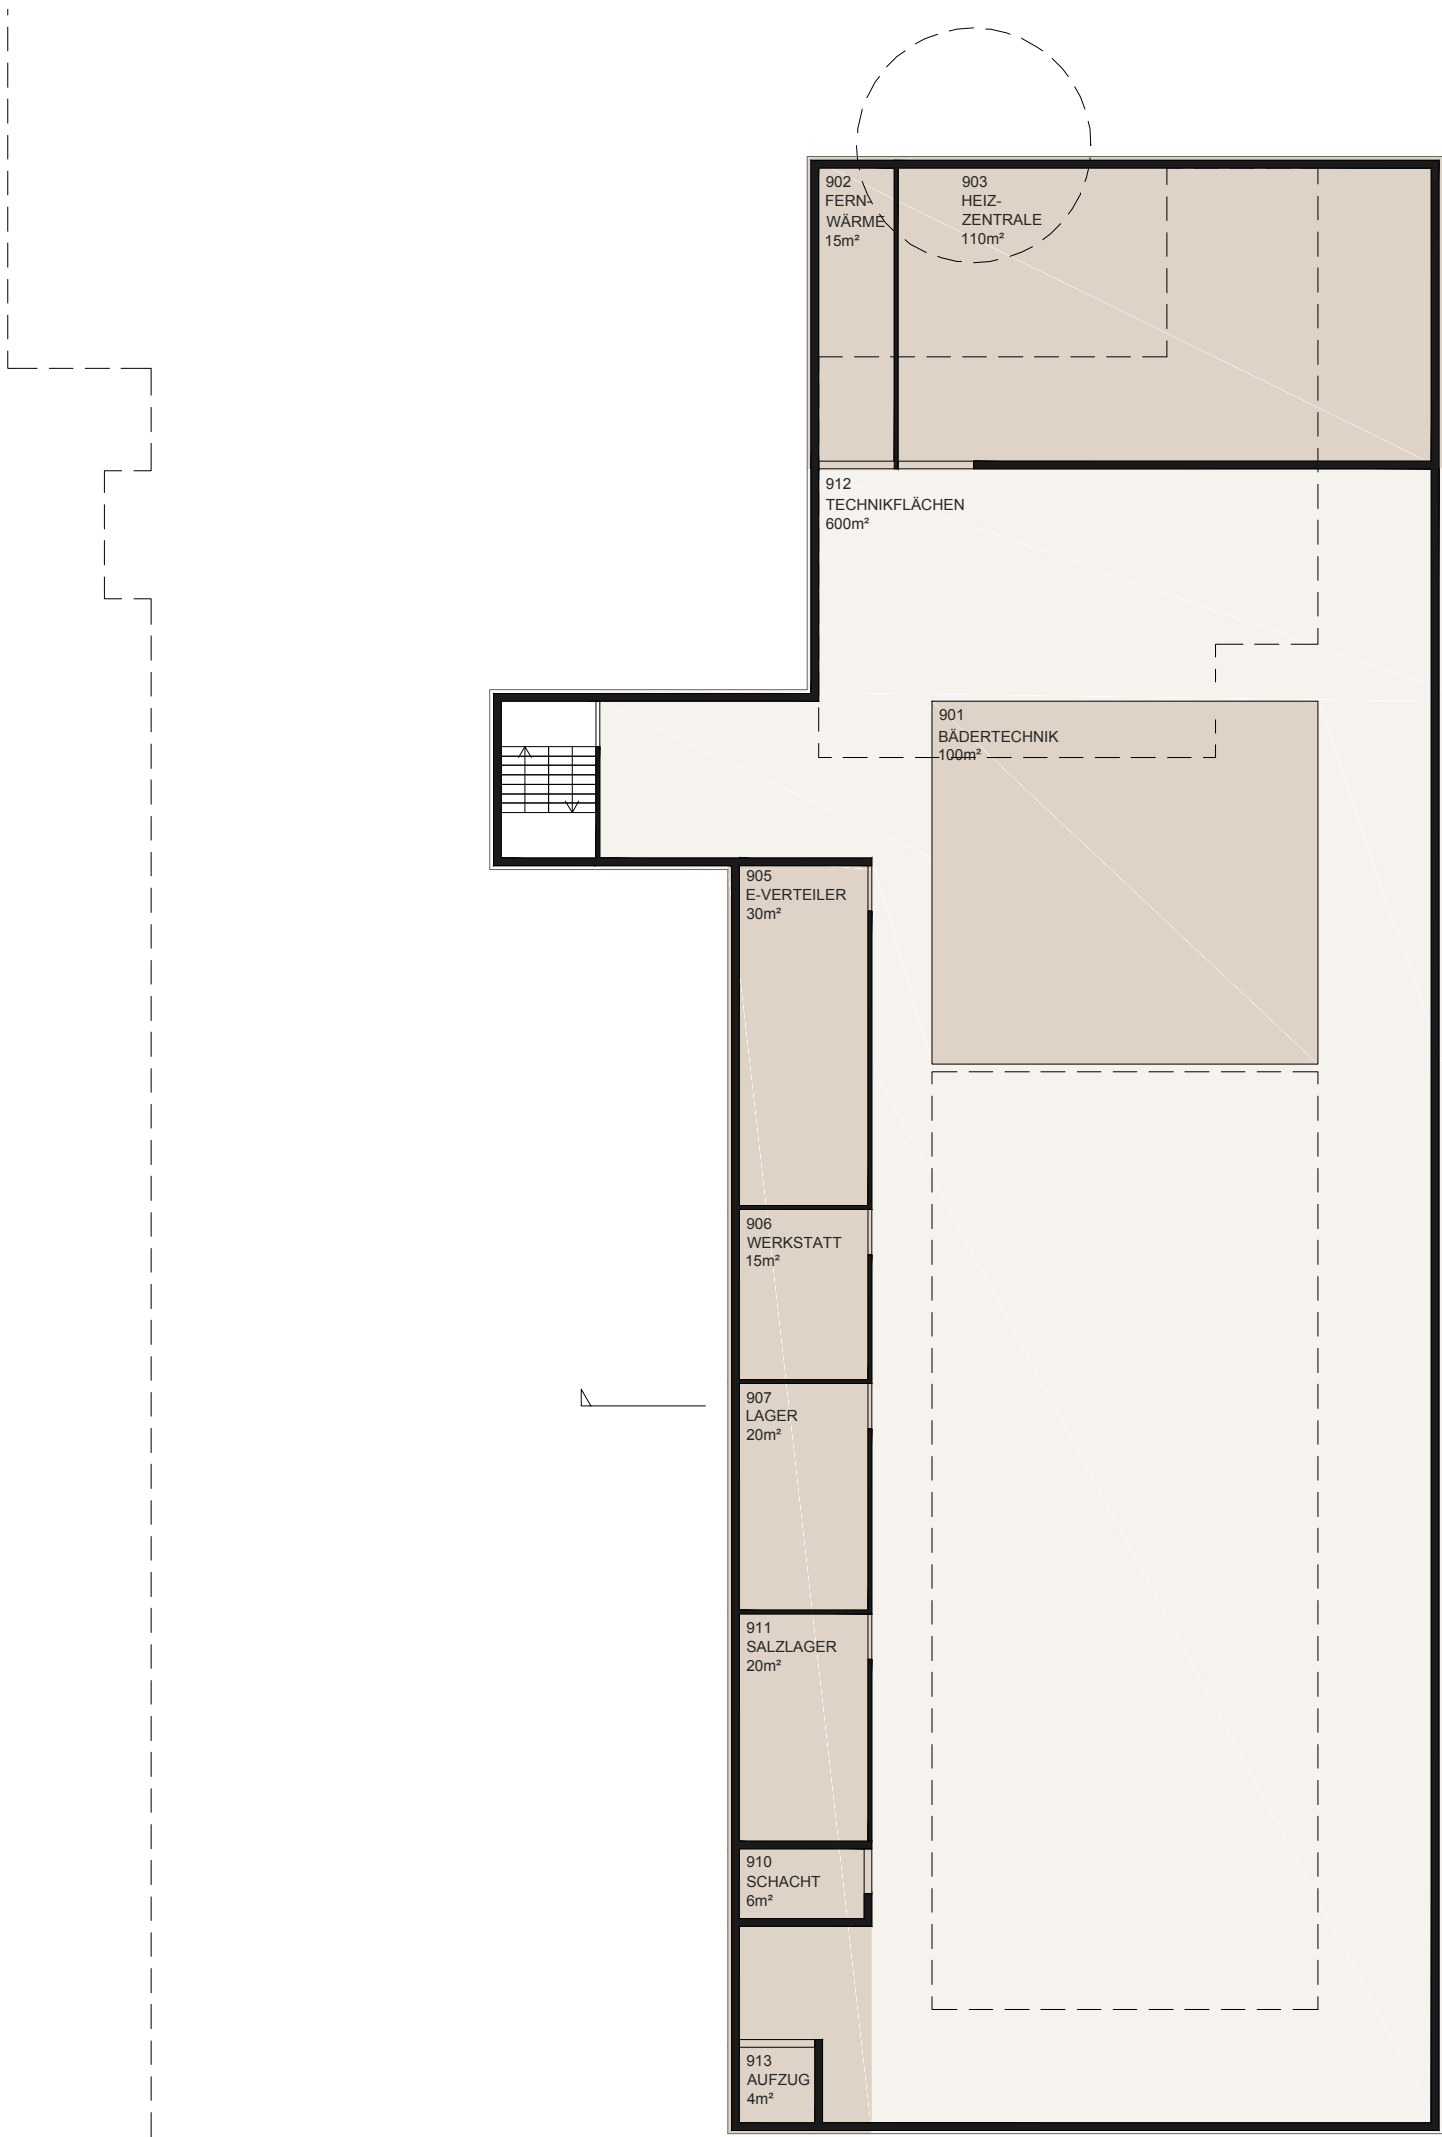

GRUNDRISS UG 1:200

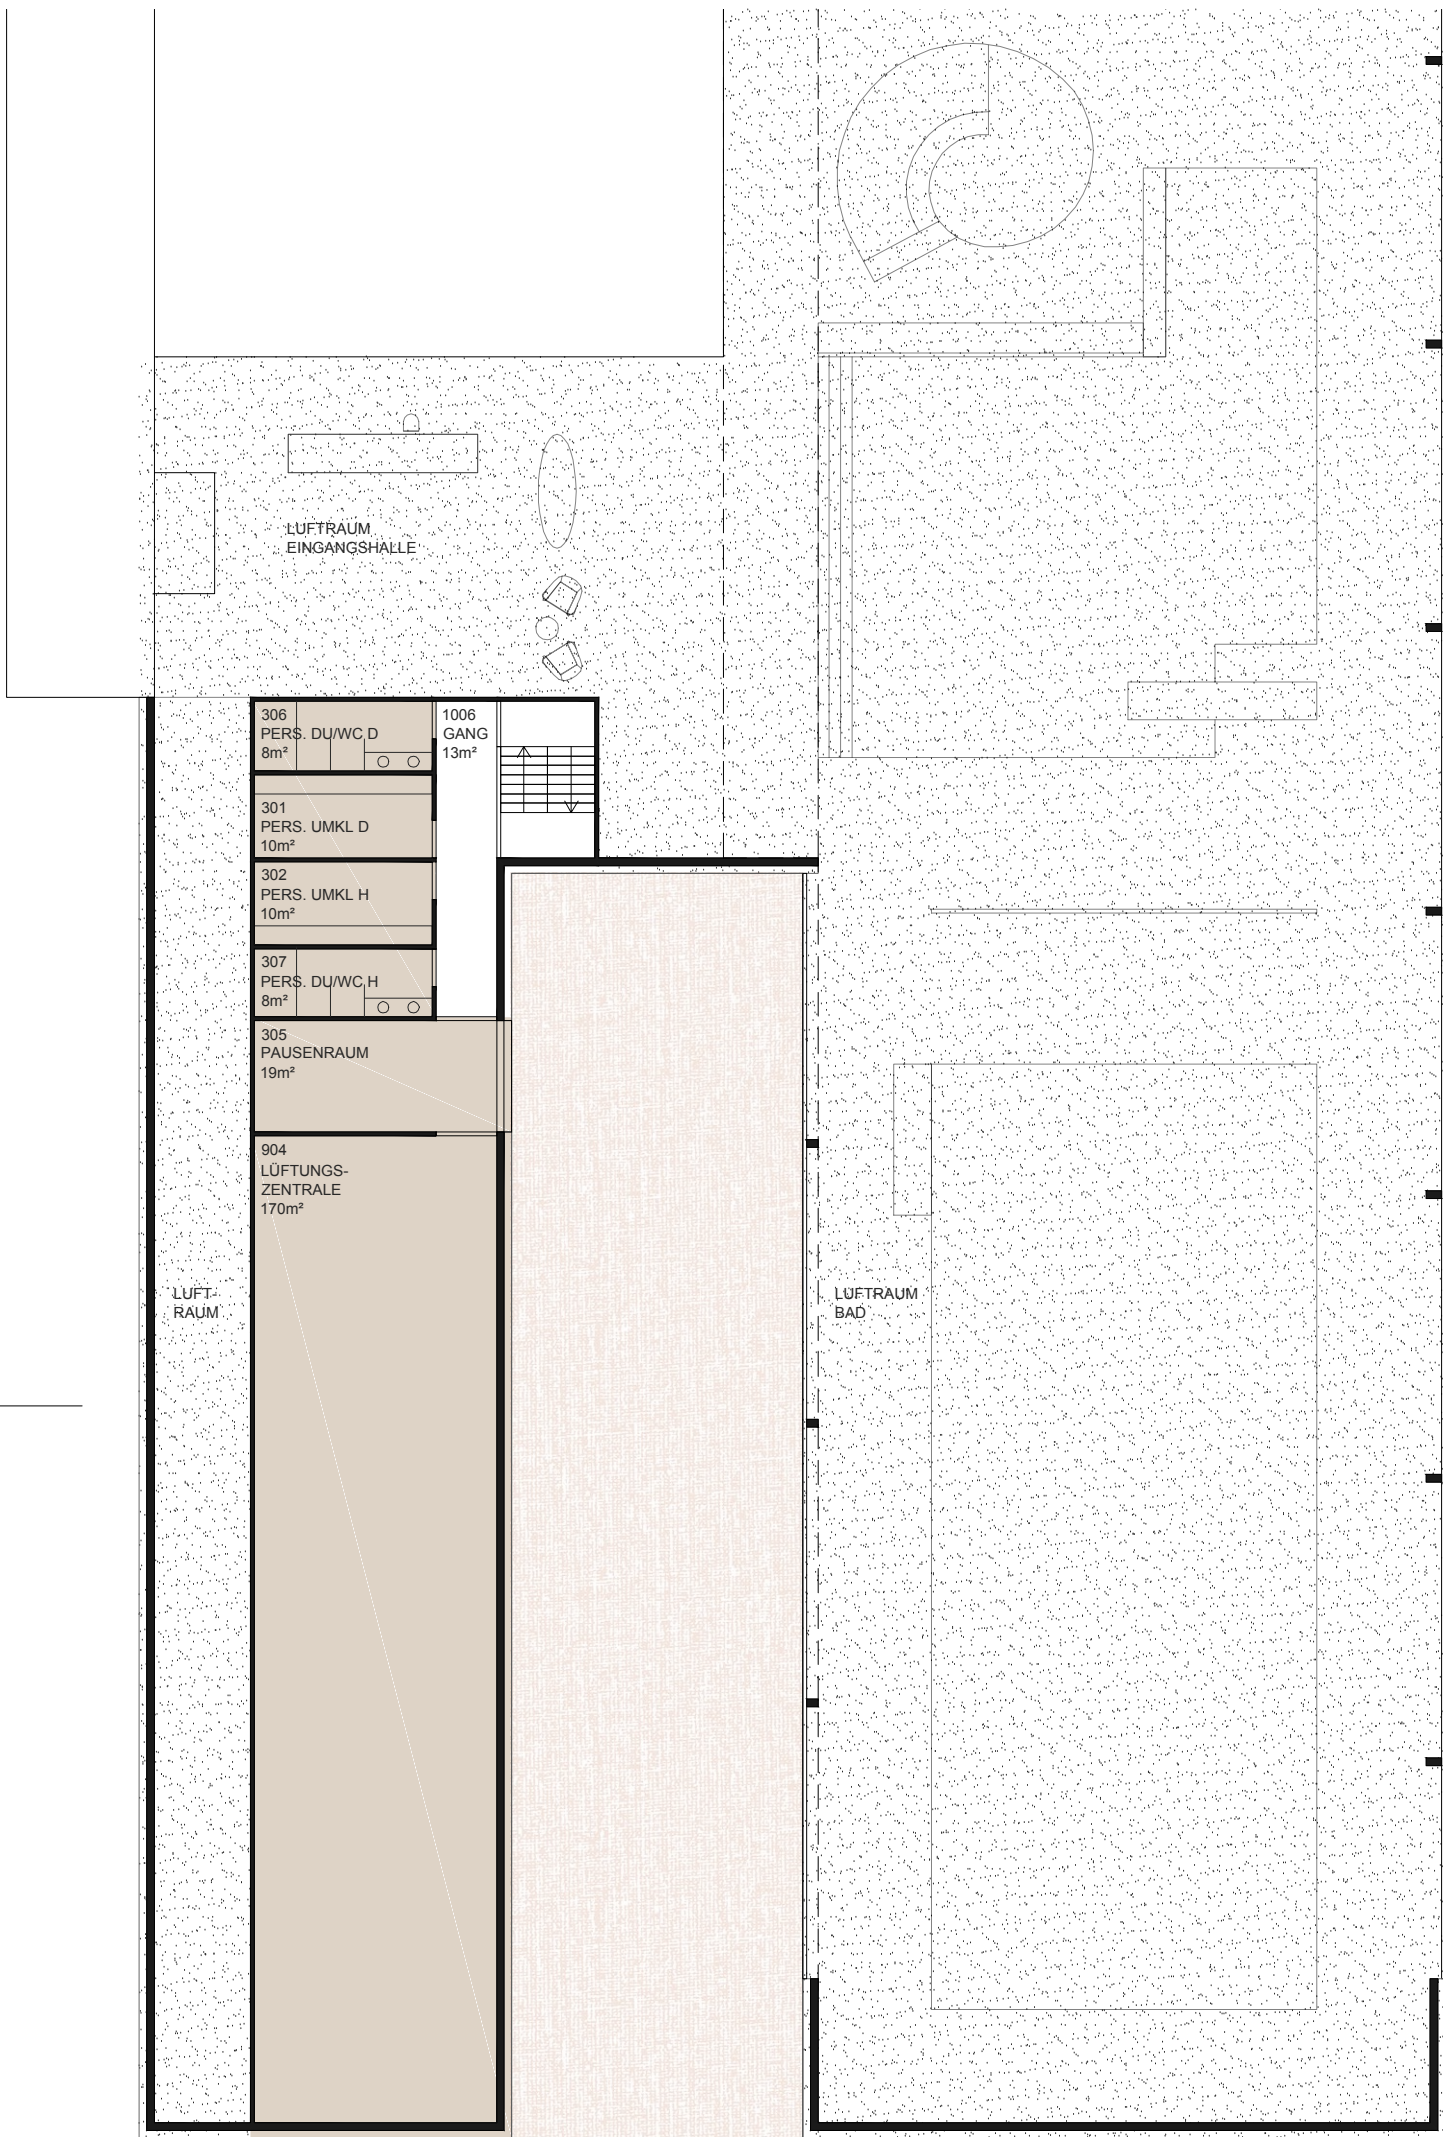

GRUNDRISS OG 1:200

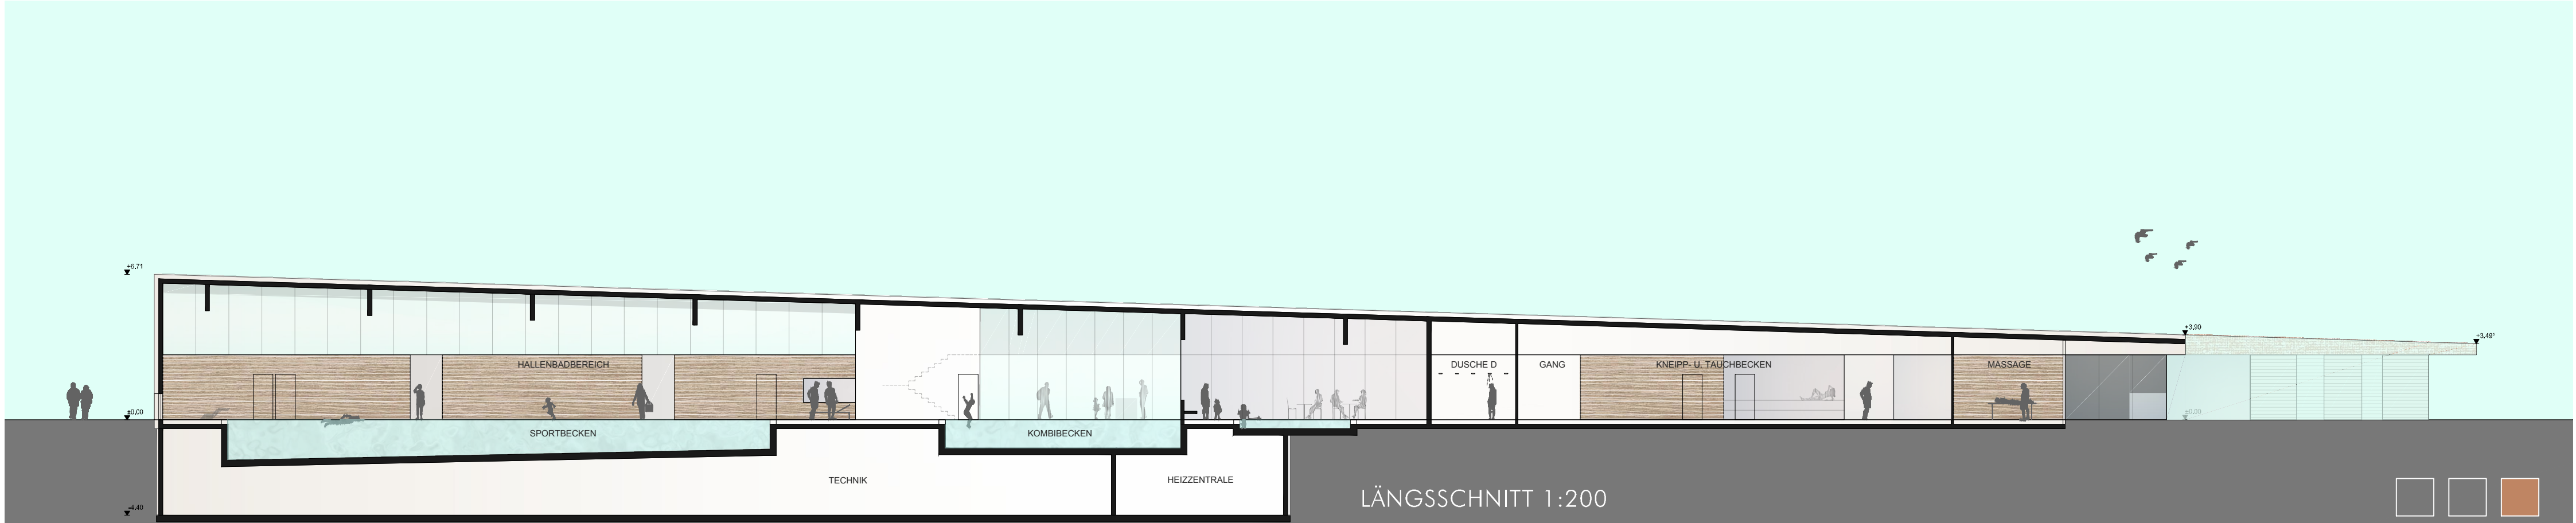

LÄNGSSCHNITT 1:200

